



EDIFICIO PRINCIPAL. PLANTA BAJA (0.0)

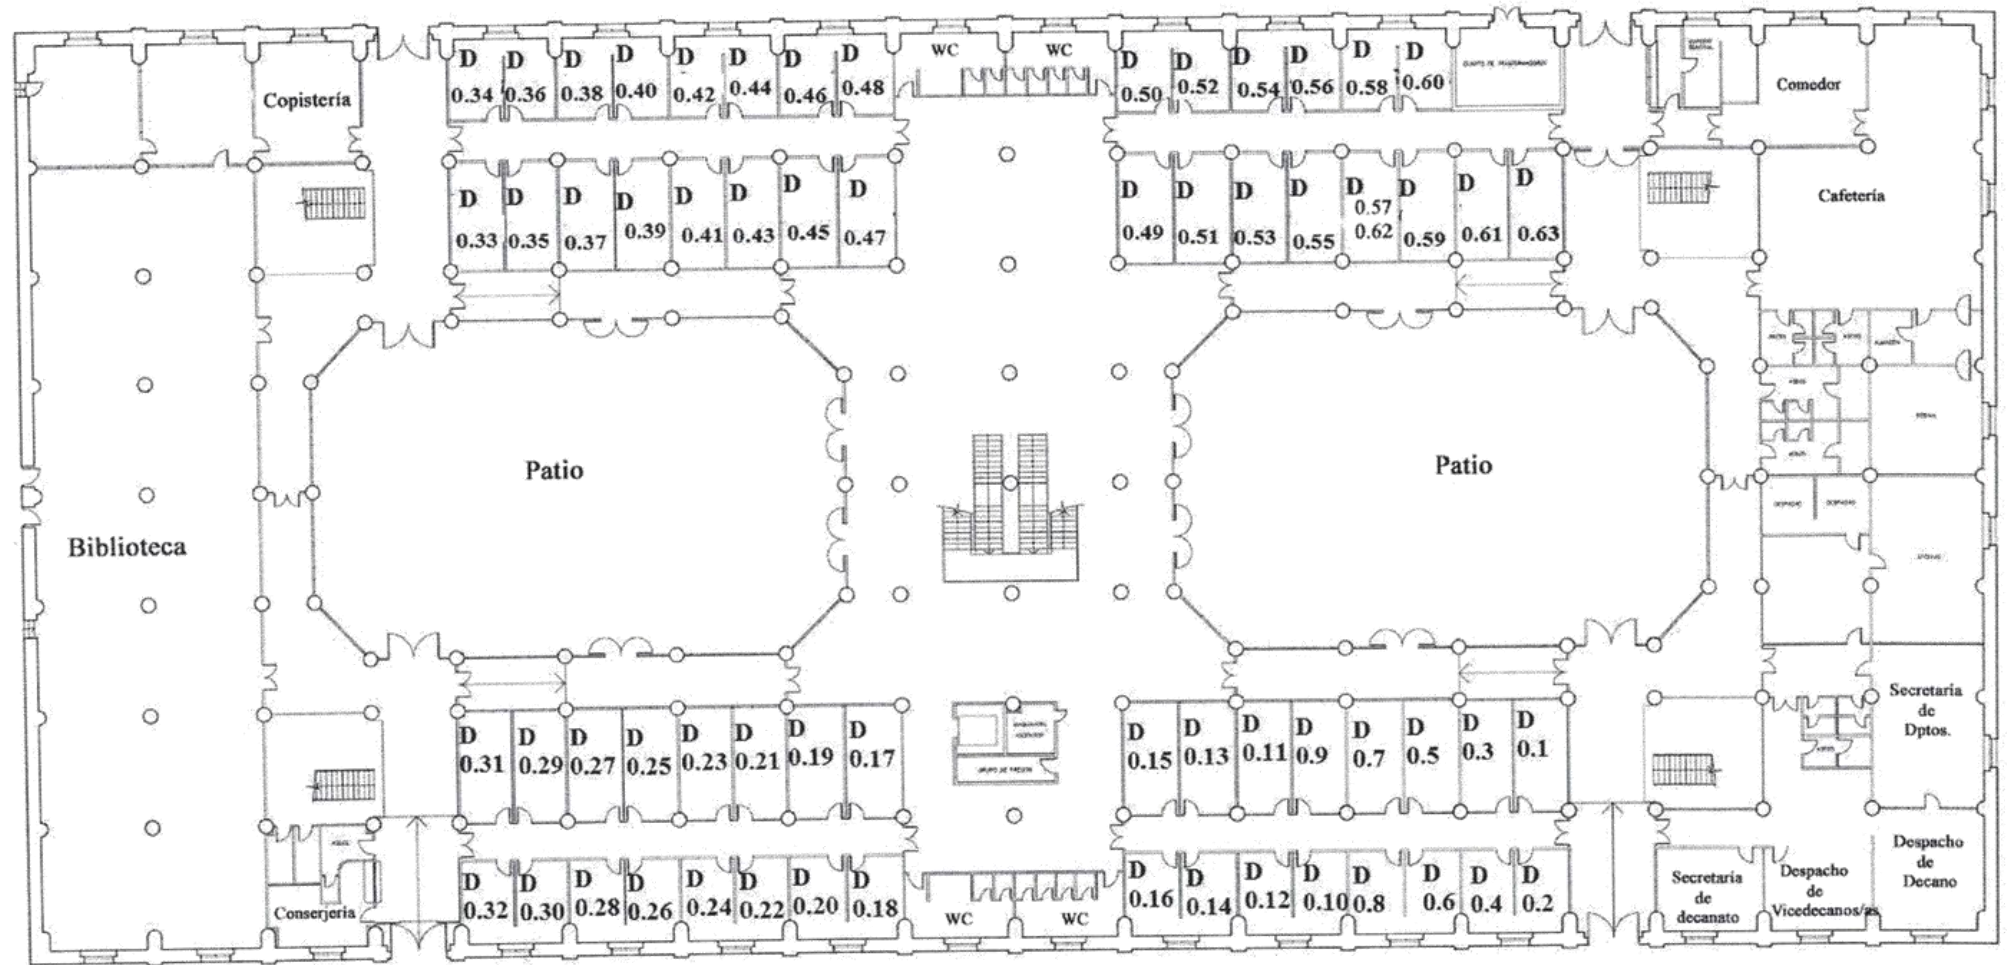


0 1 2 3 4 5 6 7 8 9 10


Edificio principal. Primera planta. (Números en rojo indica capacidad del aula).

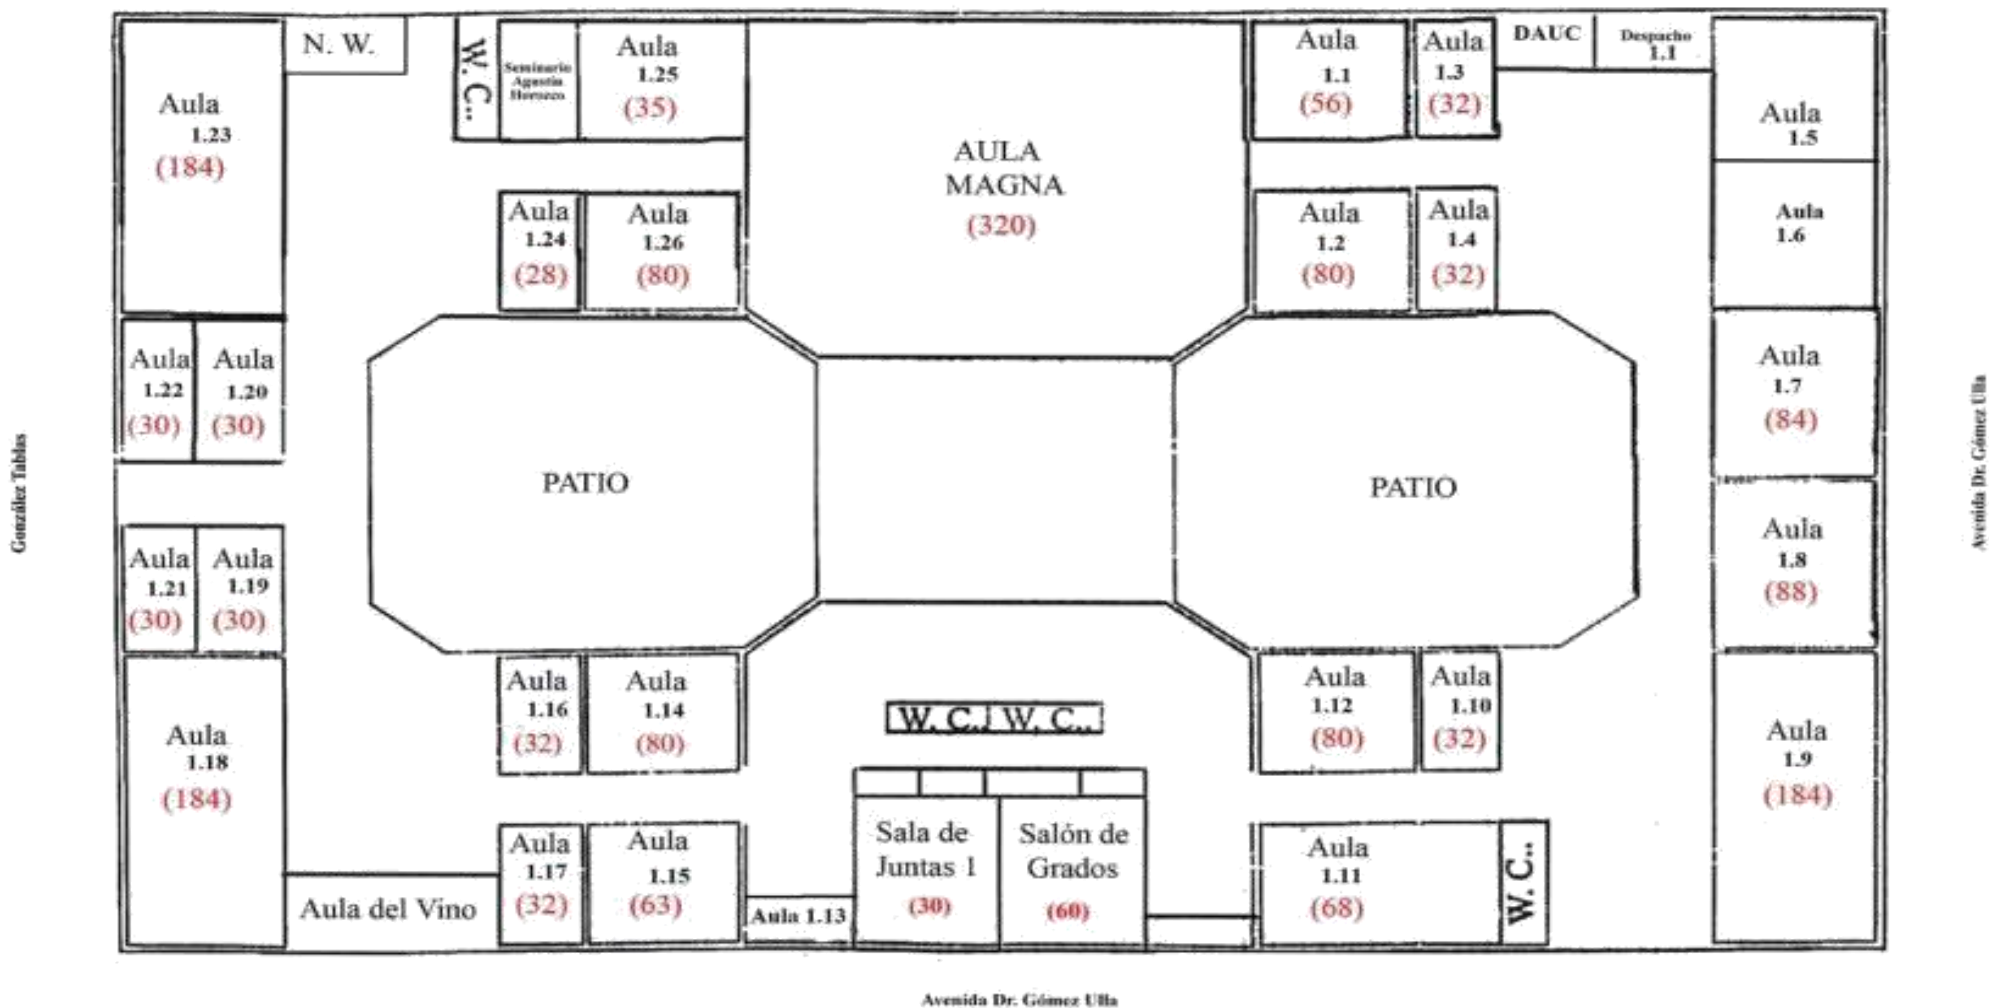

EDIFICIO PRINCIPAL
PLANTA SEGUNDA 2.0

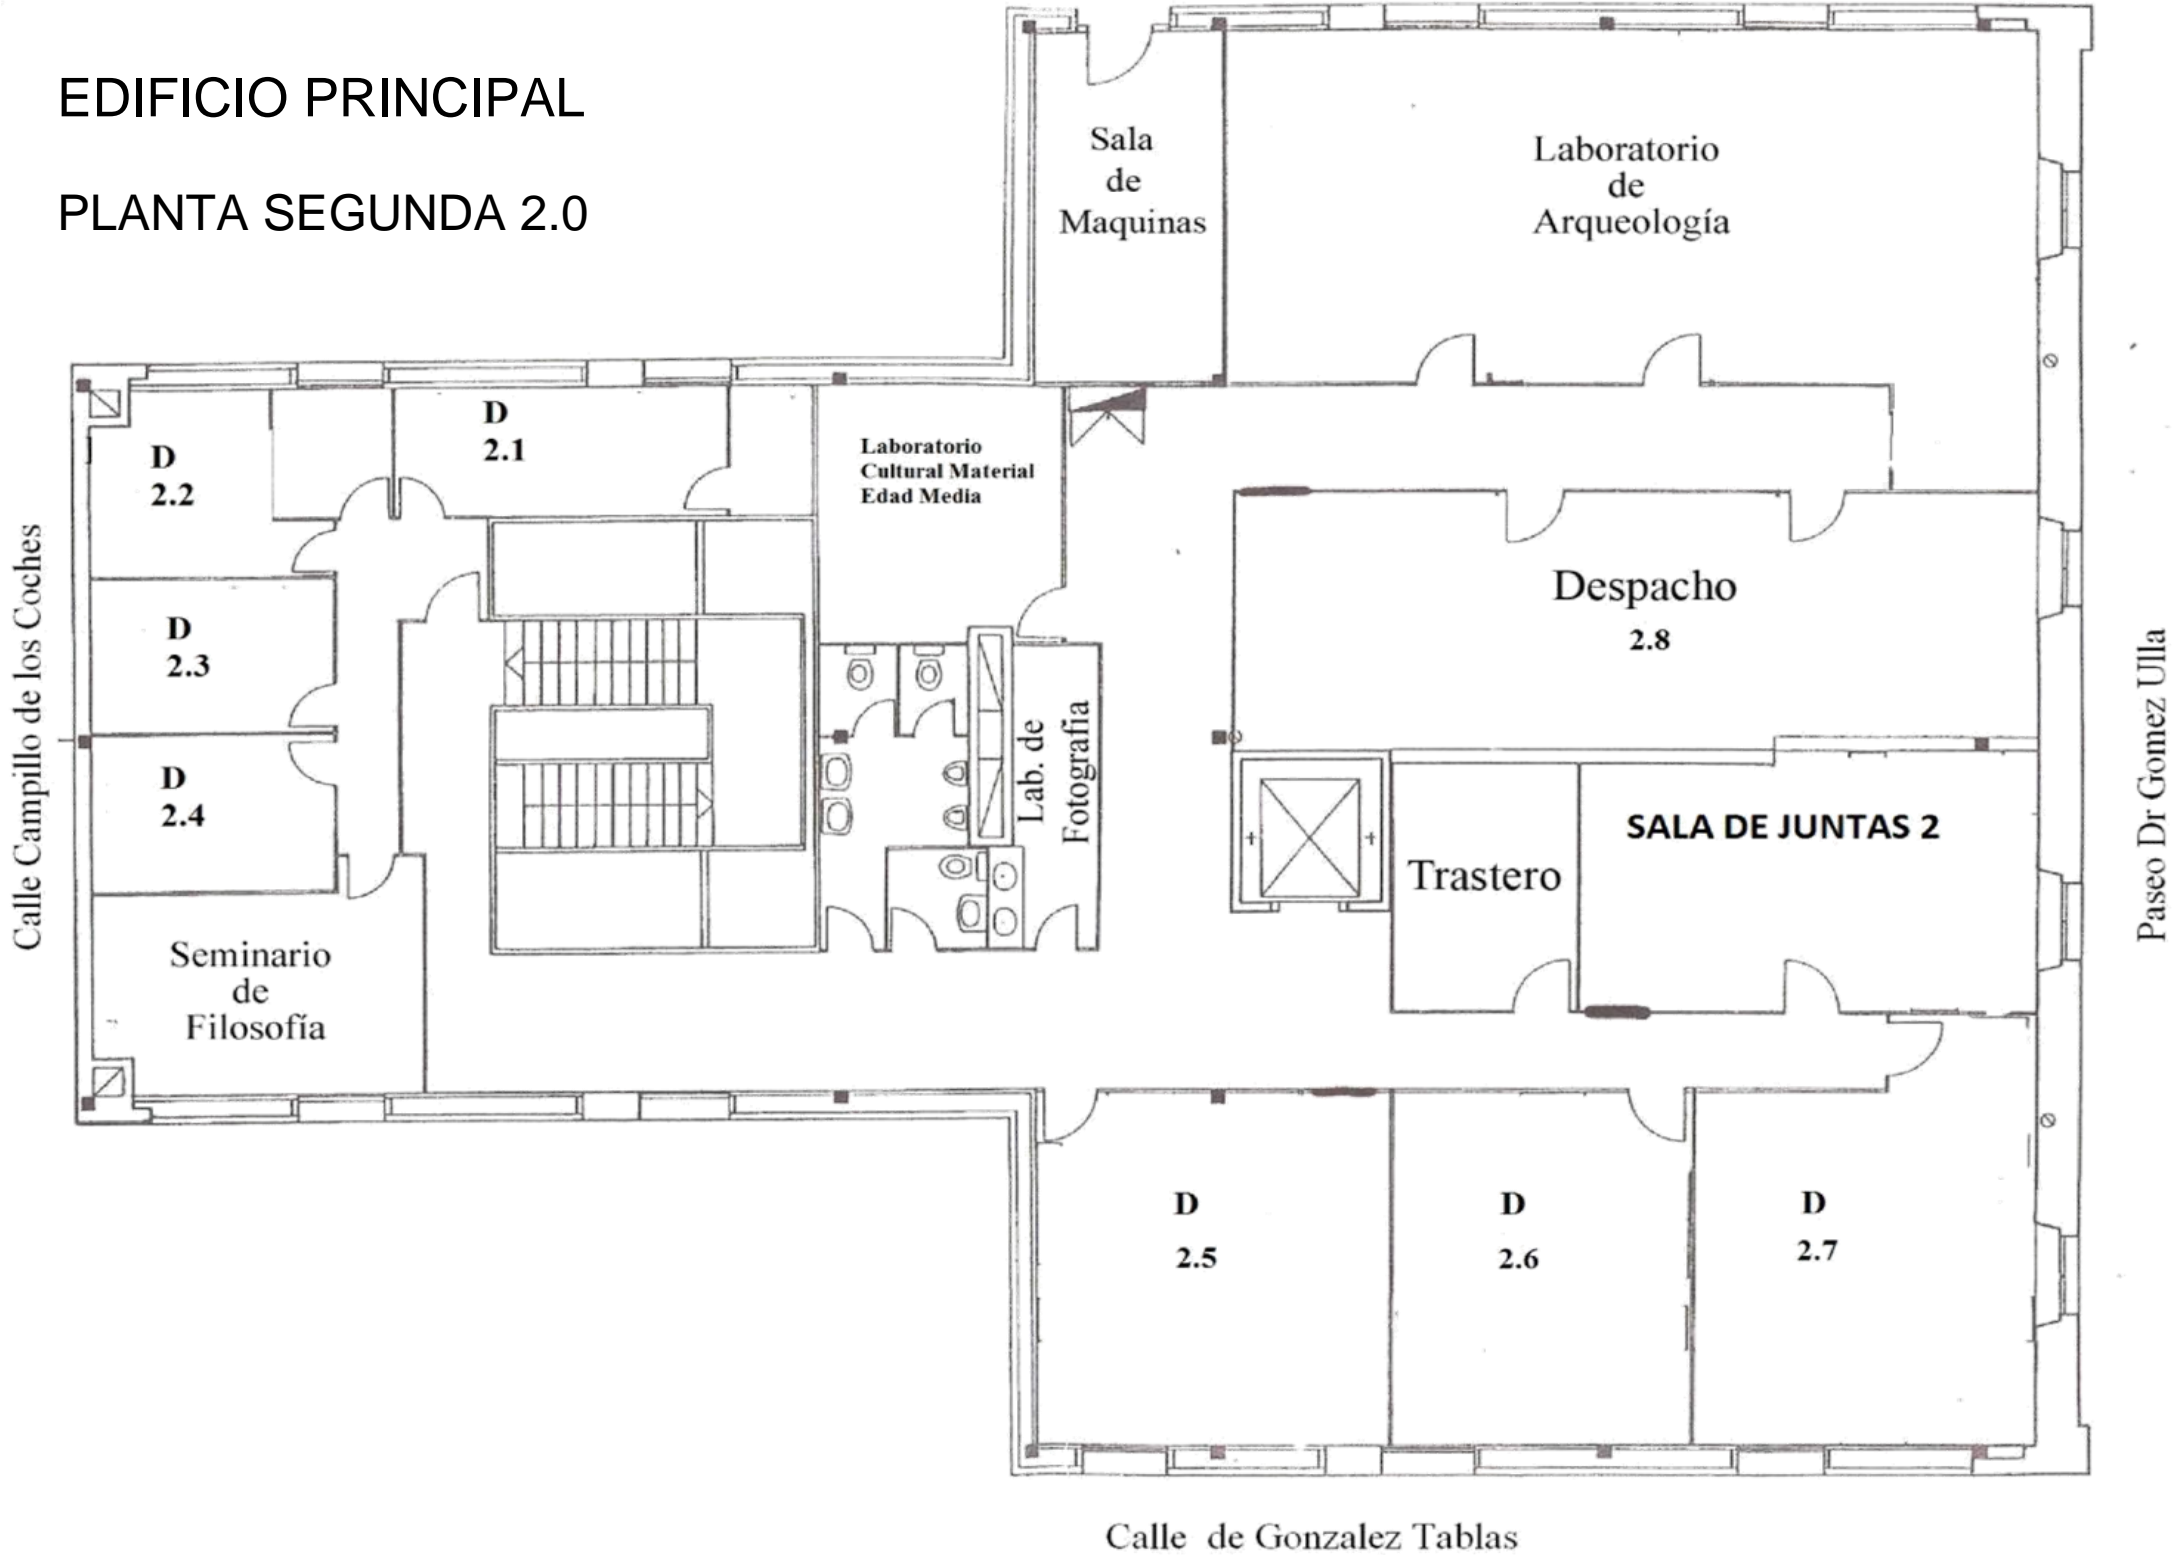

Edificio anexo. Primera planta. (Números en rojo indican capacidad del aula).

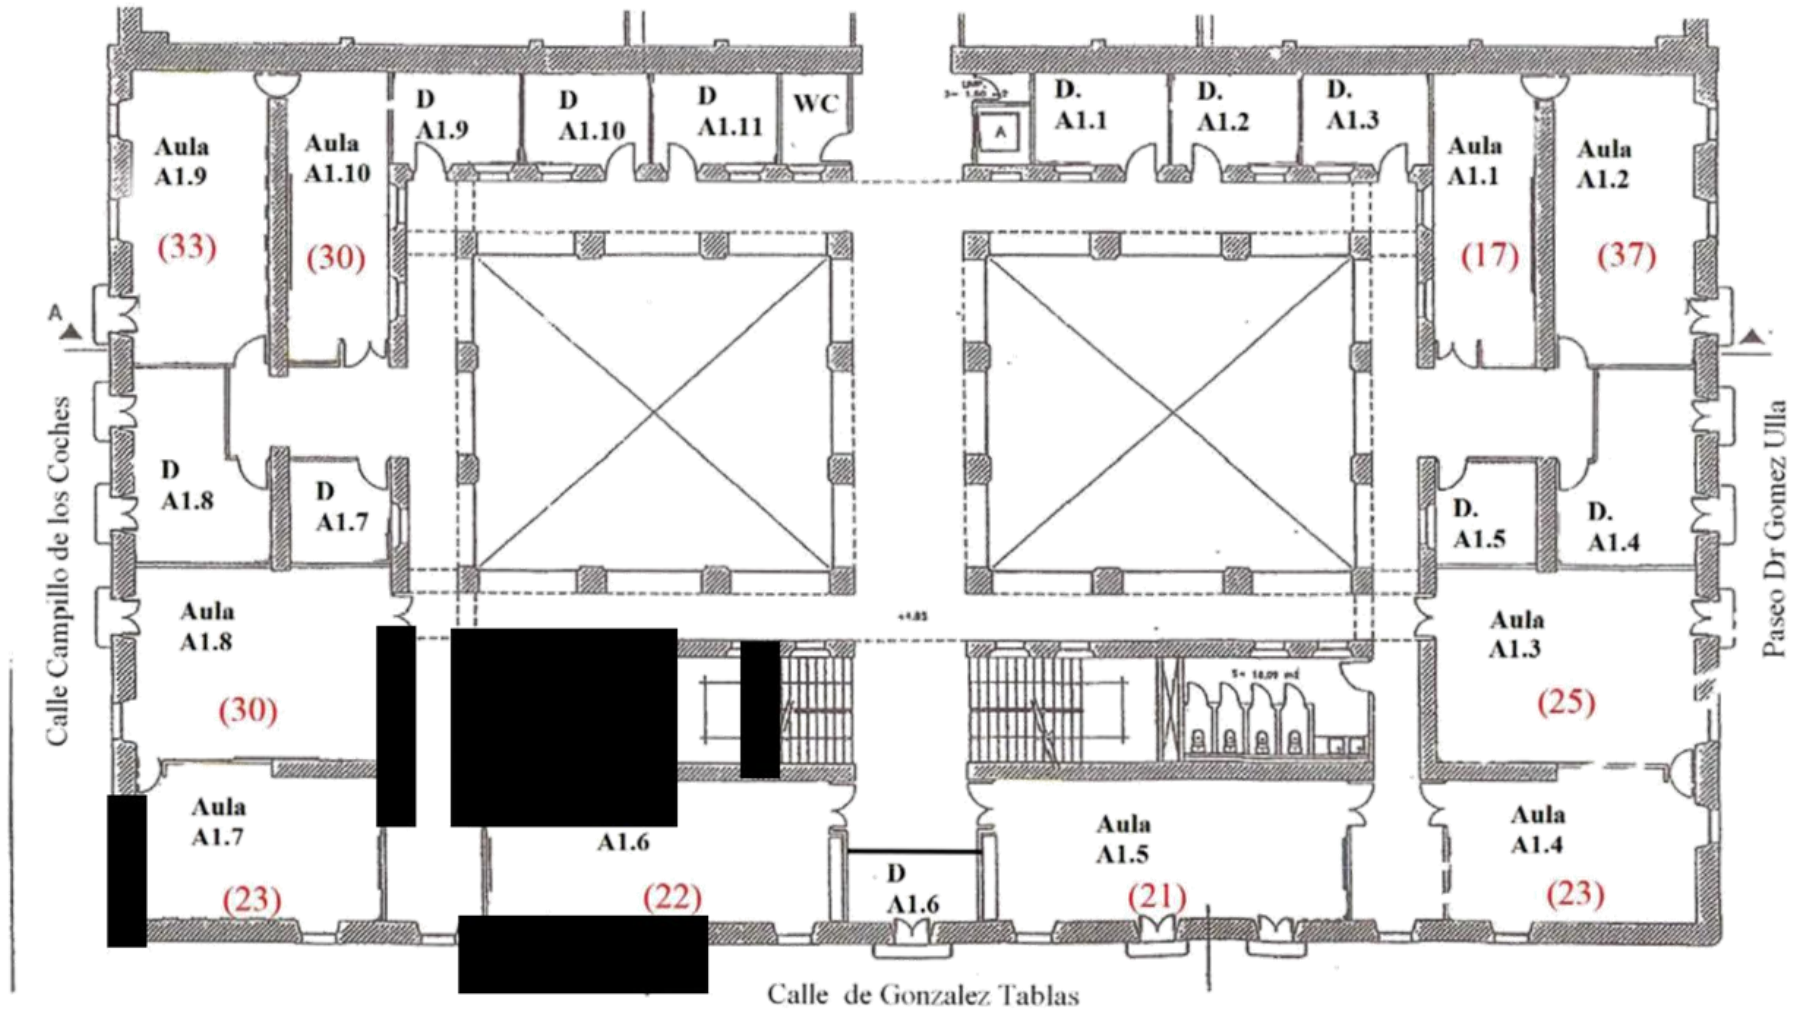

Edificio anexo. Segunda planta. (Números en rojo indican capacidad del aula).

